

ТЕХНИЧЕСКИЙ ОТЧЕТ ПО СООРУЖЕНИЮ

*«Открытый стадион широкого профиля с
элементами полосы препятствий»*

**Адрес (местоположение): Камчатский край,
г. Петропавловск-Камчатский,
ул. Ленинградская, 43**

Исполнитель:


кадастровый инженер Белик Г. В.

Составлен по состоянию на 12 ноября 2019г.

Содержание



№	Наименование разделов прилагаемых документов	стр.
1	Общие сведения	3
2	Состав объекта	3
3	Сведения о правообладателях объекта	3
4	Ситуационный план	4
4.1	Координаты зданий, сооружений	5
5	Благоустройство	5
6	Позэтажный план	6
7	Экспликация к поэтажному плану	7
8	Отметки об обследованиях	7

4. СИТУАЦИОННЫЙ ПЛАН

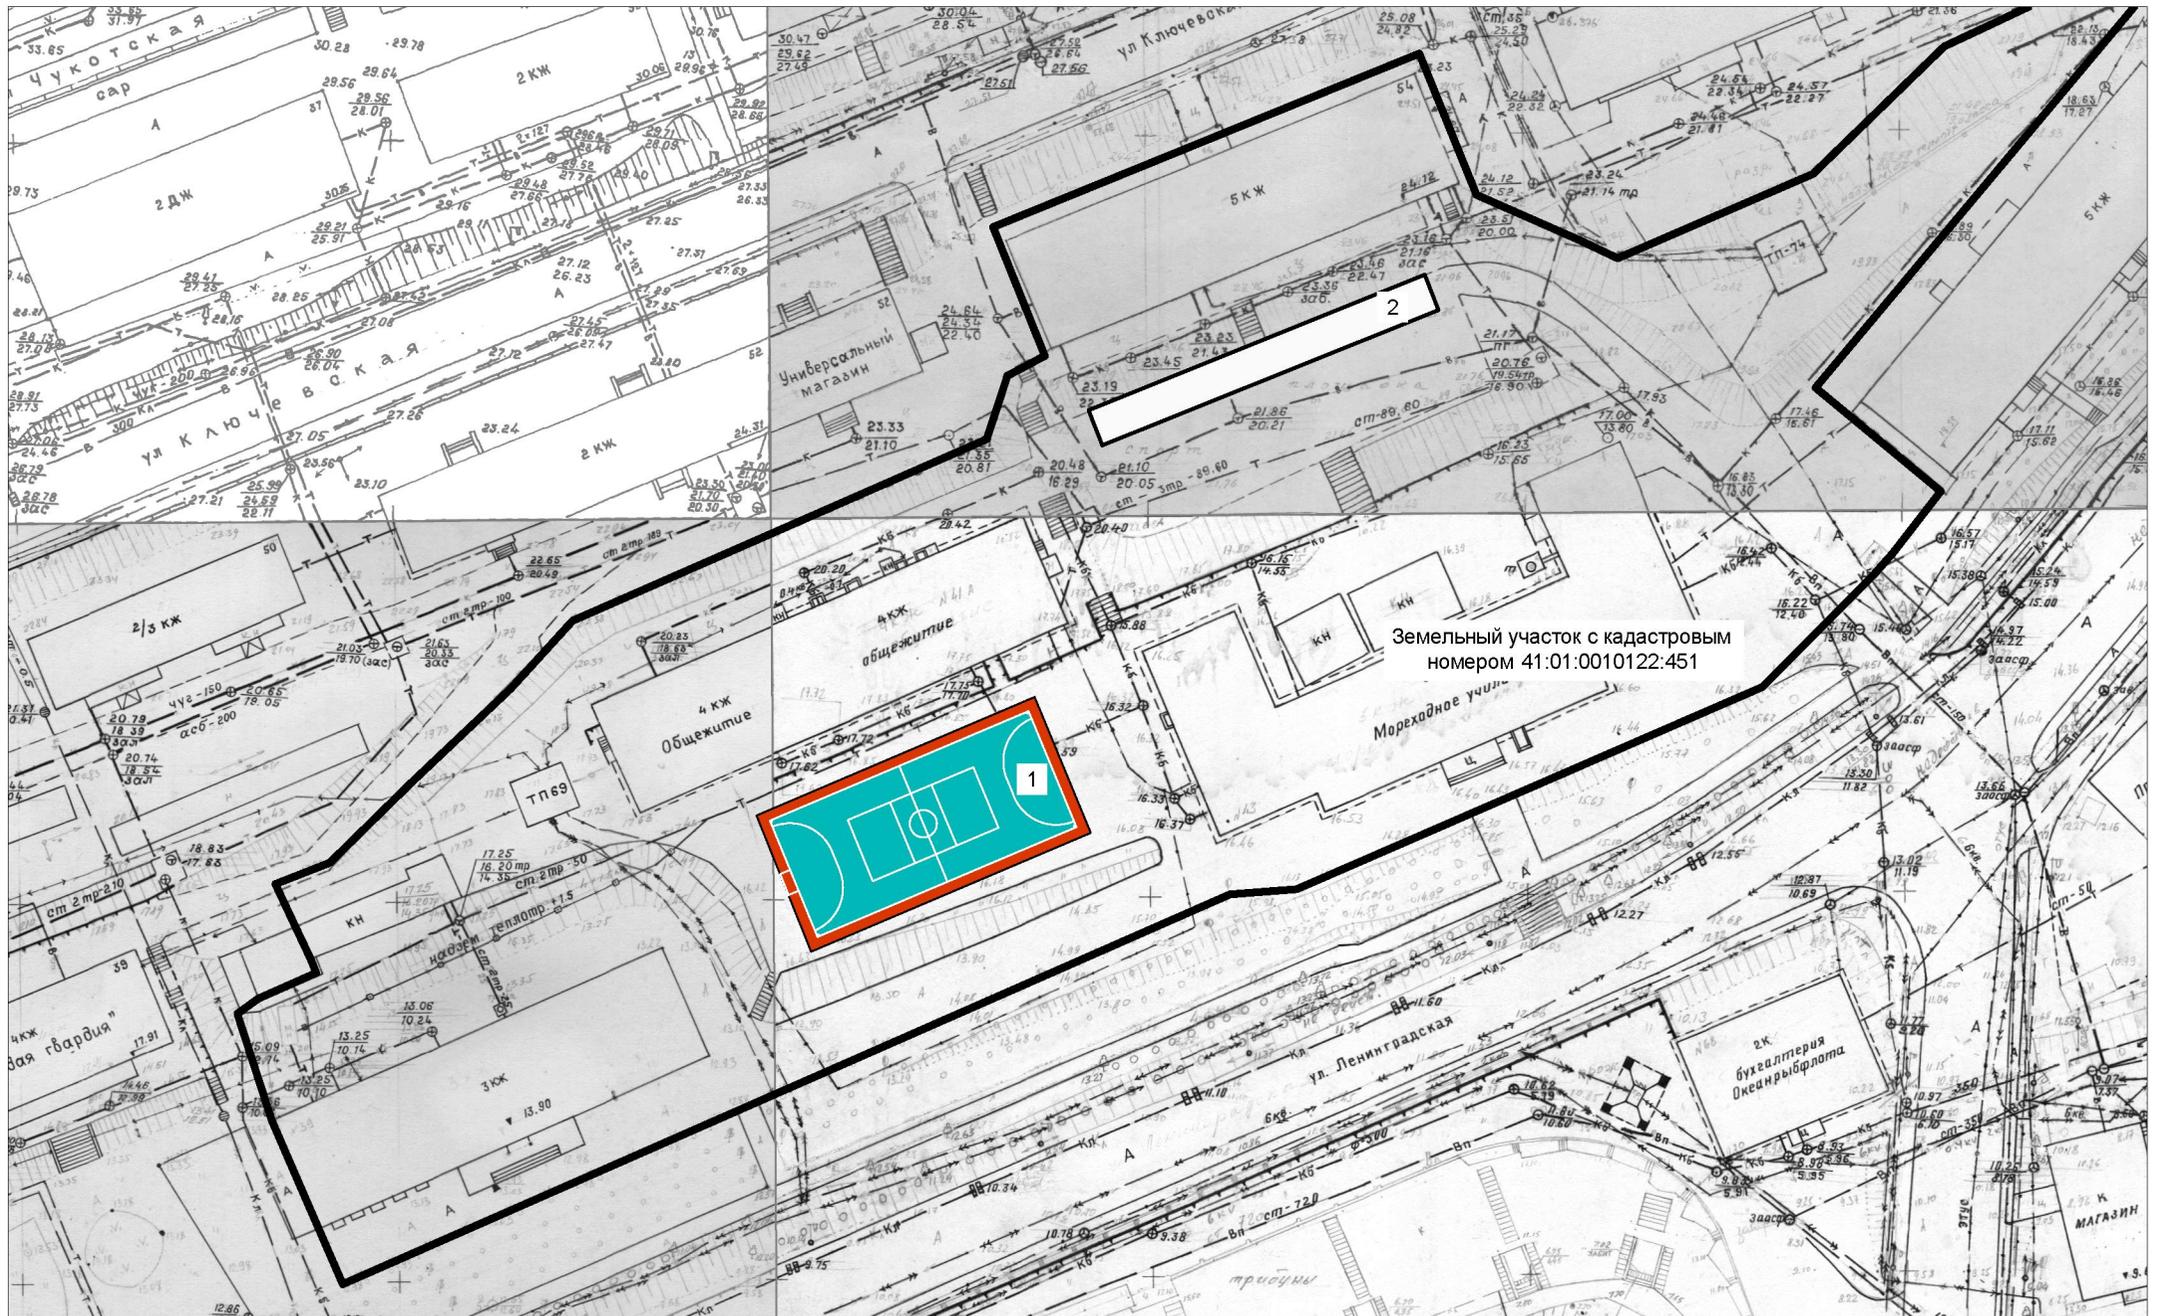

Масштаб 1:1000 (в 1 см - 10 м)

6. ПОЭТАЖНЫЙ ПЛАН

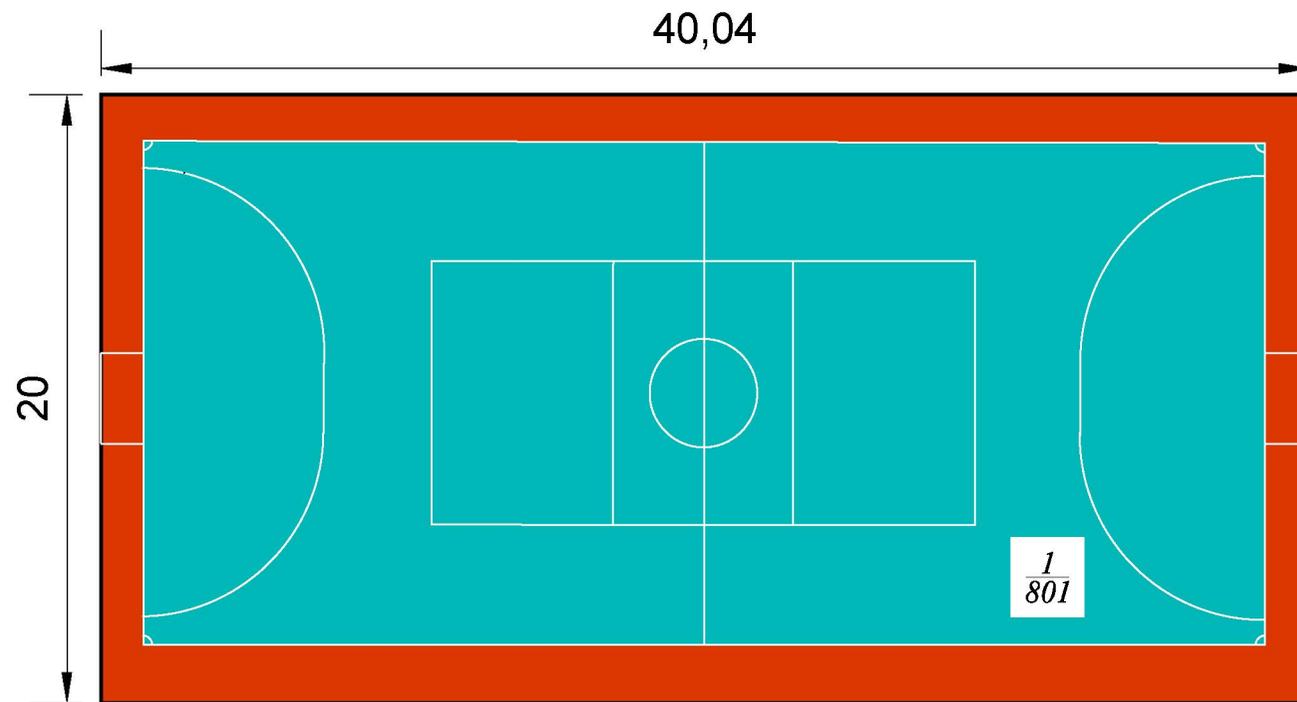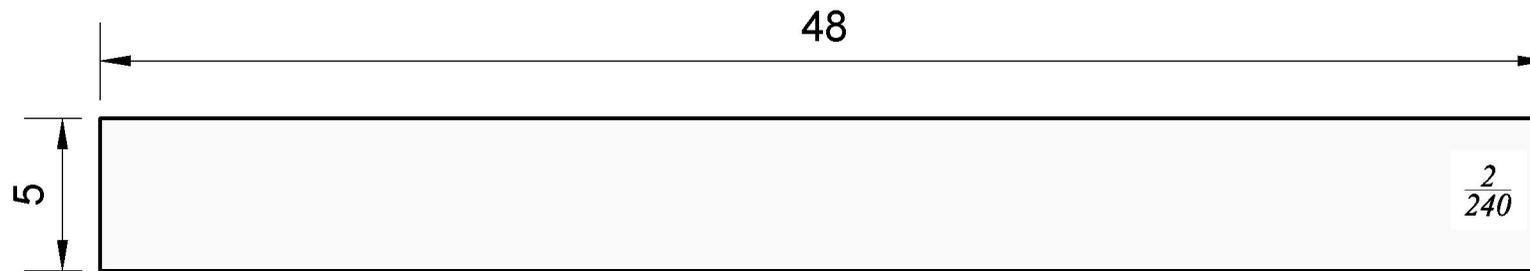

Масштаб 1:250 (в 1 см - 2.5 м)

7.ЭКСПЛИКАЦИЯ К ПОЭТАЖНОМУ ПЛАНУ

Литера по плану	Этаж	Номер помещения на плане	Назначение	Площадь всех частей здания, кв.м.	В том числе (кв.м.)			Площадь вспомогательного использования, кв.м.	Высота, м.	Самовольно переустроенная или перепланированная площадь, кв.м.	Примечание
					Площадь сооружения	из нее					
						жилая	подсобная				
1	2	3	5	6	7	8	9	10	11	12	13
1	-	1	Открытый стадион широкого профиля		801				-		
			ОБЩАЯ ПЛОЩАДЬ		801						
2	-	2	Полоса препятствий		240				-		
			ОБЩАЯ ПЛОЩАДЬ		240						
			ИТОГО ОБЩАЯ ПЛОЩАДЬ СООРУЖЕНИЯ:		1041						

8. ОТМЕТКИ ОБ ОБСЛЕДОВАНИИ

Дата Обследования	Выполнил		Проверил	
	ФИО	подпись	ФИО	Подпись
12.11.2019	Белик Г.В.			